

04004412106990008

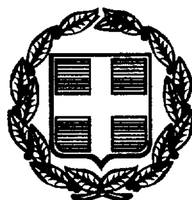

ΕΦΗΜΕΡΙΣ ΤΗΣ ΚΥΒΕΡΝΗΣΕΩΣ

ΤΗΣ ΕΛΛΗΝΙΚΗΣ ΔΗΜΟΚΡΑΤΙΑΣ

ΤΕΥΧΟΣ ΤΕΤΑΡΤΟ — Αρ. Φύλλου 441

21 Ιουνίου 1999

ΠΕΡΙΕΧΟΜΕΝΑ

ΑΠΑΛΛΟΤΡΙΩΣΕΙΣ

ΑΠΟΦΑΣΕΙΣ

Αριθ. 1046723/4679/Β0010 (1)

Καθορισμός των ορίων της όχθης και παρόχθιας ζώνης Λίμνης Δοϊράνης Κιλκίς στη θέση του οικισμού Δοϊράνης.

Ο ΥΠΟΥΡΓΟΣ ΟΙΚΟΝΟΜΙΚΩΝ

Έχοντας υπόψη:

1. Τις διατάξεις των άρθρων 1-7 του Α.Ν. 2344/40 «περί Αιγιαλού και Παραλίας», όπως τροποποιήθηκαν και συμπληρώθηκαν με τις διατάξεις α) του άρθρου 13 του Ν. 1078/1980 και β) του άρθρου 23 του Ν. 1337/83.

2. Τις διατάξεις της παρ. 9 του άρθρου 1 του κεφ. Β' της υπ' αριθ. 0.208/181/26.4.1982 (ΦΕΚ 214/26.4.82 τ. Β') κοινής απόφασης Υπουργών Προεδρίας της Κυβέρνησης και Οικονομικών «Αναμόρφωση των Συλλογικών Οργάνων Γνωμοδοτικής και Αποφασιστικής Αρμοδιότητας του Υπουργείου Οικονομικών».

3. Την από 11.9.98 έκθεση της Επιτροπής καθορισμού των ορίων της όχθης και παρόχθιας ζώνης Λίμνης Δοϊράνης Κιλκίς στη θέση του οικισμού Δοϊράνης και το από Αύγουστος του 1998 τοπογραφικό διάγραμμα με κλίμακα 1:1000 του Τσερκεζίδη Χρήστου Τοπογρ. της Δ.Τ.Υ.Ν. Κιλκίς, που θεωρήθηκε την 31.8.1998 από τον Στεφανίδη Χρήστο Δ/ντή της Δ.Τ.Υ. Ν. Κιλκίς και συνοδεύει την έκθεση της προαναφερόμενης Επιτροπής.

4. Τη σύμφωνη γνώμη του Γ.Ε.Ν. που διατυπώθηκε στο υπ' αριθ. 554.5/196/99 Σχ. 340/15.3.1999 έγγραφό του.

5. Την υπ' αριθ. 1087903/28.8.97 άρθρο 3 κεφ. Γ' παρ. ιγ απόφαση Υπουργού Οικονομικών «μεταβίβαση αρμοδιοτήτων Υπ. Οικονομικών», αποφασίζουμε:

1. Επικυρώνουμε την από 11.9.1998 έκθεση της Επιτροπής καθορισμού των ορίων όχθης και παρόχθιας ζώνης καθώς και το από Αύγουστος 98 τοπογρ. διάγραμμα που τη συνοδεύει, το οποίο συντάχθηκε από τον Τσερκεζίδη Χρήστο Τοπογρ. της Δ.Τ.Υ. Ν. Κιλκίς με κλίμακα 1:1000 και θεωρήθηκε από τον Στεφανίδη Χρήστο την 31.8.1998 Δ/ντή της ίδιας Υπηρεσίας επί του οποίου η παραπάνω Επιτροπή με κόκκινη συνεχή γραμμή με στοιχεία 5 & 6 καθόρισε τα όρια της όχθης στη Λ. Δοϊράνης, με κίτρινη συνεχή γραμμή με στοιχεία 7 & 8 τα όρια της παρόχθιας ζώνης στην ίδια θέση και με κυανή συνεχή πολυγωνική γραμμή με στοιχεία 1 2 3 4 τα όρια της παλαιάς όχθης.

2. Η απόφαση αυτή μαζί με την έκθεση και το διάγραμμα που προαναφέρθηκε, να δημοσιευθούν στην Εφημερίδα της Κυβέρνησης.

Αθήνα, 17 Μαΐου 1999

Με εντολή Υπουργού
Ο Γεν. Διευθυντής
Π. ΠΙΛΑΤΗΣ

ΕΚΘΕΣΗ
ΕΠΙΤΡΟΠΗΣ ΚΑΘΟΡΙΣΜΟΥ ΟΡΙΩΝ ΑΙΓΙΑΛΟΥ ΚΑΙ ΠΑΡΑΛΙΑΣ
άρθρο 74 ΠΔ 636/77

Δια τον καθορισμό των ορίων της όχθης και της παρόχθιας ζώνης στη Λίμνη Δοϊράνης Κιλκίς.

Στο Κιλκίς σήμερα την 11 Σεπτεμβρίου 1998 ημέρα Παρασκευή οι υπογεγραμμένοι:

1. Παπαδόπουλος Ηλίας, Προϊστάμενος της Κτηματικής Υπηρεσίας Κιλκίς με Α', Πρόεδρος.

2. Χρυσοχοΐδης Θεμιστοκλής, Πολ. Μηχανικός με Α'β Προϊστάμενος της ΤΥΔΚ Κιλκίς, Μέλος.

3. Κακουλίδης Αριστείδης, Δ/ντής Γεωργίας με Α' β Μέλος.

που αποτελούμε την Επιτροπή καθορισμού ορίων αι-

γιαλού και παραλίας, η σύνθεση της οποίας έχει καθορισθεί σύμφωνα με την υπ' αριθ. 1015437/2163/0006/4.2.98 απόφαση του Γεν. Δ/ντή Δημ. Περιουσίας και Εθν. Κληροδοτημάτων του Υπουργείου Οικονομικών και συμπληρώθηκε με την υπ' αριθ. 1040800/940/0006Β/27.3.98 απόφασή του, μεταβήκαμε στη Λίμνη Δοϊράνης Κιλκίς ύστερα από την υπ' αριθ. 23/18/6/98 έγγραφη πρόσκληση του Προέδρου και αφού λάβαμε υπόψη:

1. Το υπ' αριθ. Τ.2563/9.10.97 έγγραφο της Δ/νσης Τεχνικών Υπηρεσιών Ν. Κιλκίς που ζήτησε τη συγκρότηση της Επιτροπής και τον καθορισμό των ορίων της όχθης και παρόχθιας ζώνης της Λ. Δοϊράνης.

2. Το τοπογραφικό διάγραμμα που συντάχθηκε από τον Χ. Τσερκεζίδη εργοδ. τοπογράφο, ελέγχθηκε από τον Κ. Τεκίρδαλη Πολ. Μηχανικό υπαλλήλων της Δ.Υ.Ν. Κιλκίς και θεωρήθηκε από τον Χ. Στεφανίδη Τοπ. Μηχανικό Δ/ντή της Δ.Υ.Ν. Κιλκίς τον Αύγουστο του 1998, όπως ορίζει το άρθρο 20 του Ν. 719/77.

3. Τις διατάξεις του Α.Ν. 2344/40, όπως αυτός τροποποιήθηκε καθώς και σχετική Δικαστηριακή και Διοικητική Νομολογία.

4. Την αντίληψη που σχηματίσθηκε από την επιτόπια αυτοψία που πραγματοποιήσαμε, για το πλάτος της βρεχόμενης ζώνης της ξηράς και άλλων συναφών στοιχείων δηλ. τη μορφολογία της περιοχής την κατάσταση της ακτής και του Λιμναίου χώρου, τις καιρικές συνθήκες που επικρατούν στην περιοχή αυτή.

5. Την υπάρχουσα διακρατική συμφωνία μεταξύ Ελλάδος και Γιουγκοσλαβίας 23-30 Μαρτίου 1956, ως προς την ανωτάτη στάθμη (146,00 υψ. καμ.) και την ελάχιστη (144,80 μ.) των υδάτων της Λίμνης Δοϊράνης και την κατάσταση που έχει διαμορφωθεί στη στάθμη της Λίμνης, λόγω της συνεχούς ξηρασίας τα τελευταία έτη, αποφασίζει:

Καθορίζει επί του παραπάνω τοπογρ. διαγράμματος:

α) Την οριογραμμή της όχθης με κόκκινη συνεχή γραμμή 5 και 6 της οποίας οι κορυφές εξασφαλίζονται από συντεταγμένες του τριγωνομετρικού δικτύου της περιοχής.

β) Την οριογραμμή της παρόχθιας ζώνης με κίτρινη συνεχή γραμμή 7 και 8 της οποίας οι κορυφές εξασφαλίζονται από συντεταγμένες του τριγωνομετρικού δικτύου της περιοχής.

Δεν υπάρχουν κτίσματα εντός της παρόχθιας ζώνης.


Την οριογραμμή της παλαιάς όχθης με μπλε συνεχή γραμμή και κορυφές 1, 2, 3, 4 οι οποίες εξασφαλίζονται από συντεταγμένες του τριγωνομετρικού δικτύου της περιοχής.


ΥΠΟΜΝΗΜΑ

ΠΙΝΑΚΑΣ ΣΥΝ/ΝΩΝ ΚΟΡΥΦΩΝ ΟΡΙΟΓΡΑΜΜΩΝ

Α/Α	Χ	Ψ
1.	119242,06	796701,40
2.	119551,43	796951,53
3.	119559,95	796942,99
4.	119751,94	797116,20
5.	119193,58	796774,26
6.	119669,77	797203,69
7.	119204,80	796757,26
8.	119683,55	797189,19

Ο Πρόεδρος
Η. ΠΑΠΑΔΟΠΟΥΛΟΣ
Τα Μέλη
Θ. ΧΡΥΣΟΧΟΪΔΗΣ, Α. ΚΑΚΟΥΛΙΔΗΣ

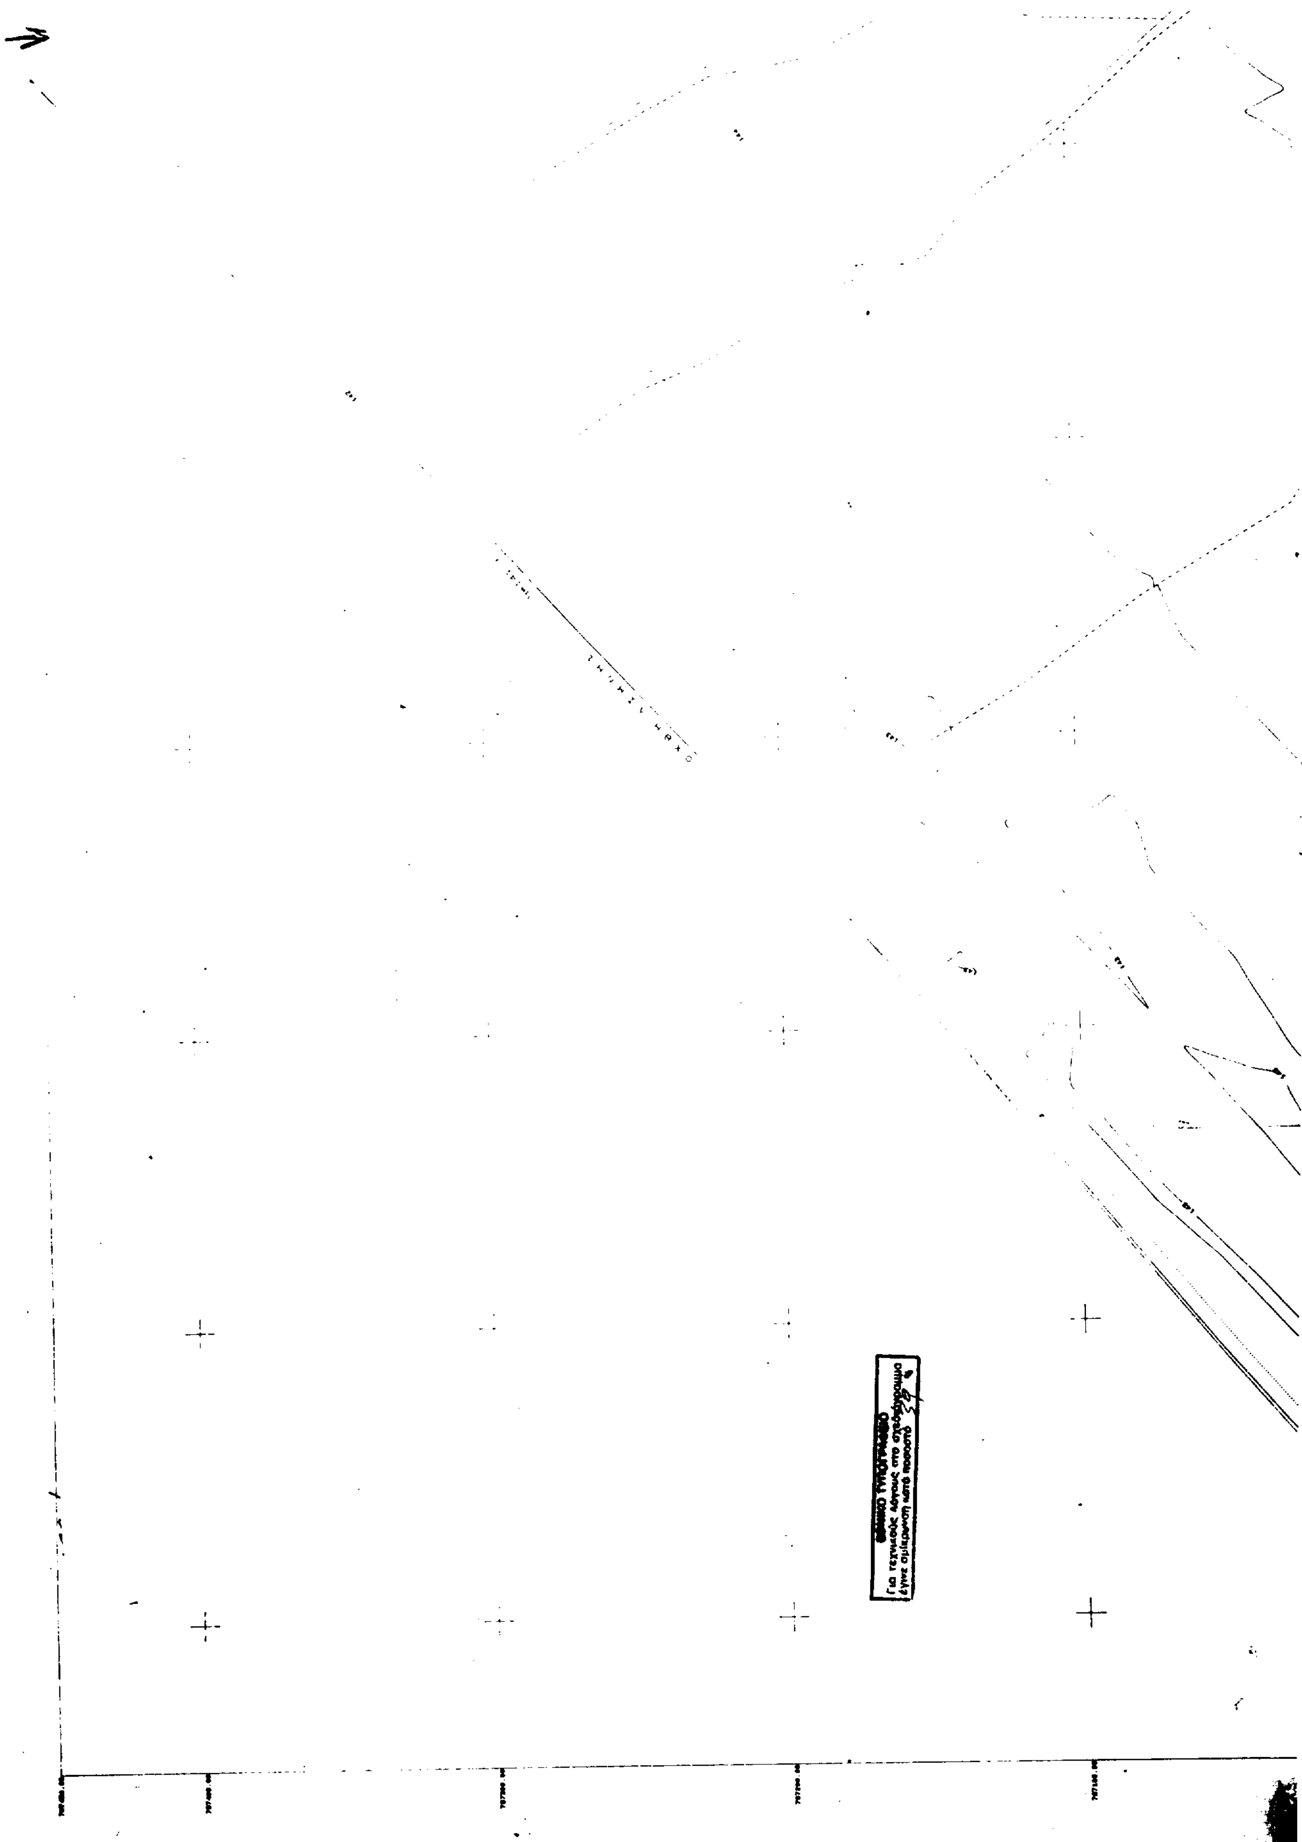

Για τεχνικούς λόγους στο σχέδιο
έγινε σμίκρυνση κατά ποσοστό

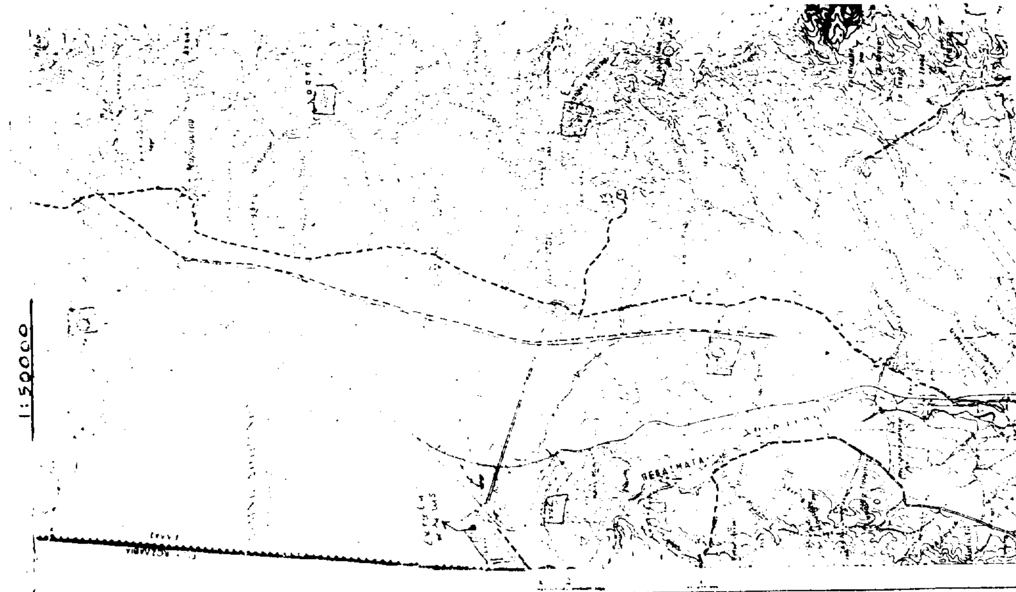


ΥΠΟΜΝΗΜΑ

ΠΙΝΑΚΑΣ ΣΥΝ/ΝΩΝ ΚΟΡΥΦΩΝ ΟΡΙΟΓΡΑΜΜΟΝ

Α/Α	Χ	Ψ
1	119263,05	796701,40
2	[illegible]	[illegible]
3	[illegible]	[illegible]
4	[illegible]	797116,20
[illegible]	[illegible]	[illegible]

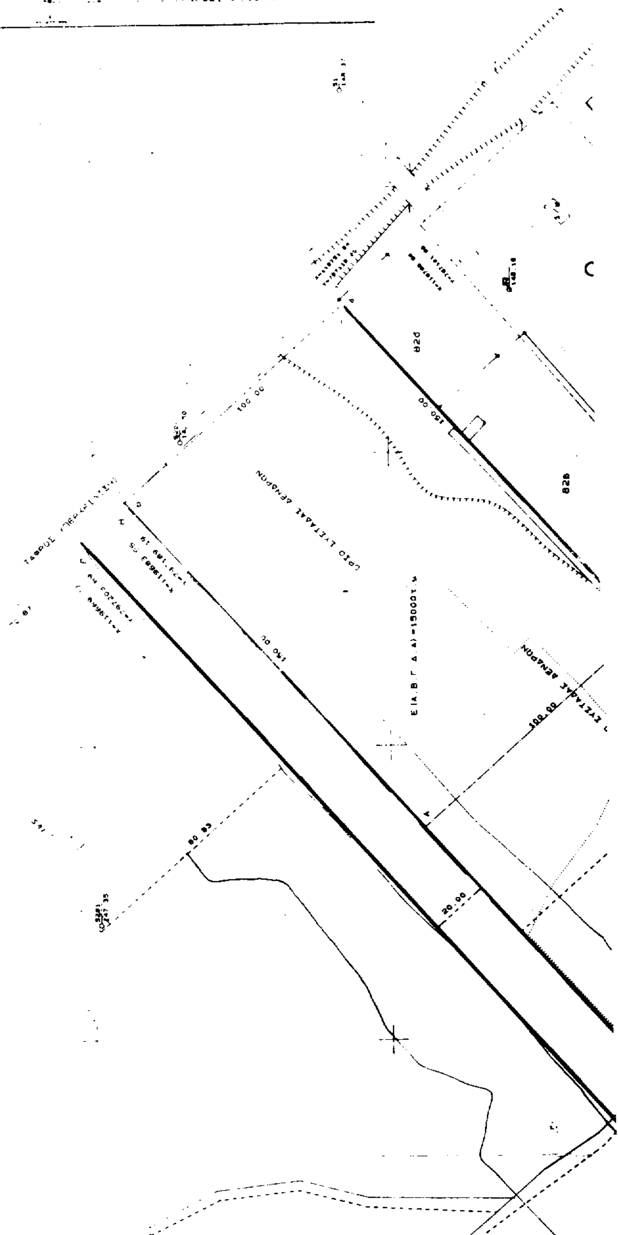

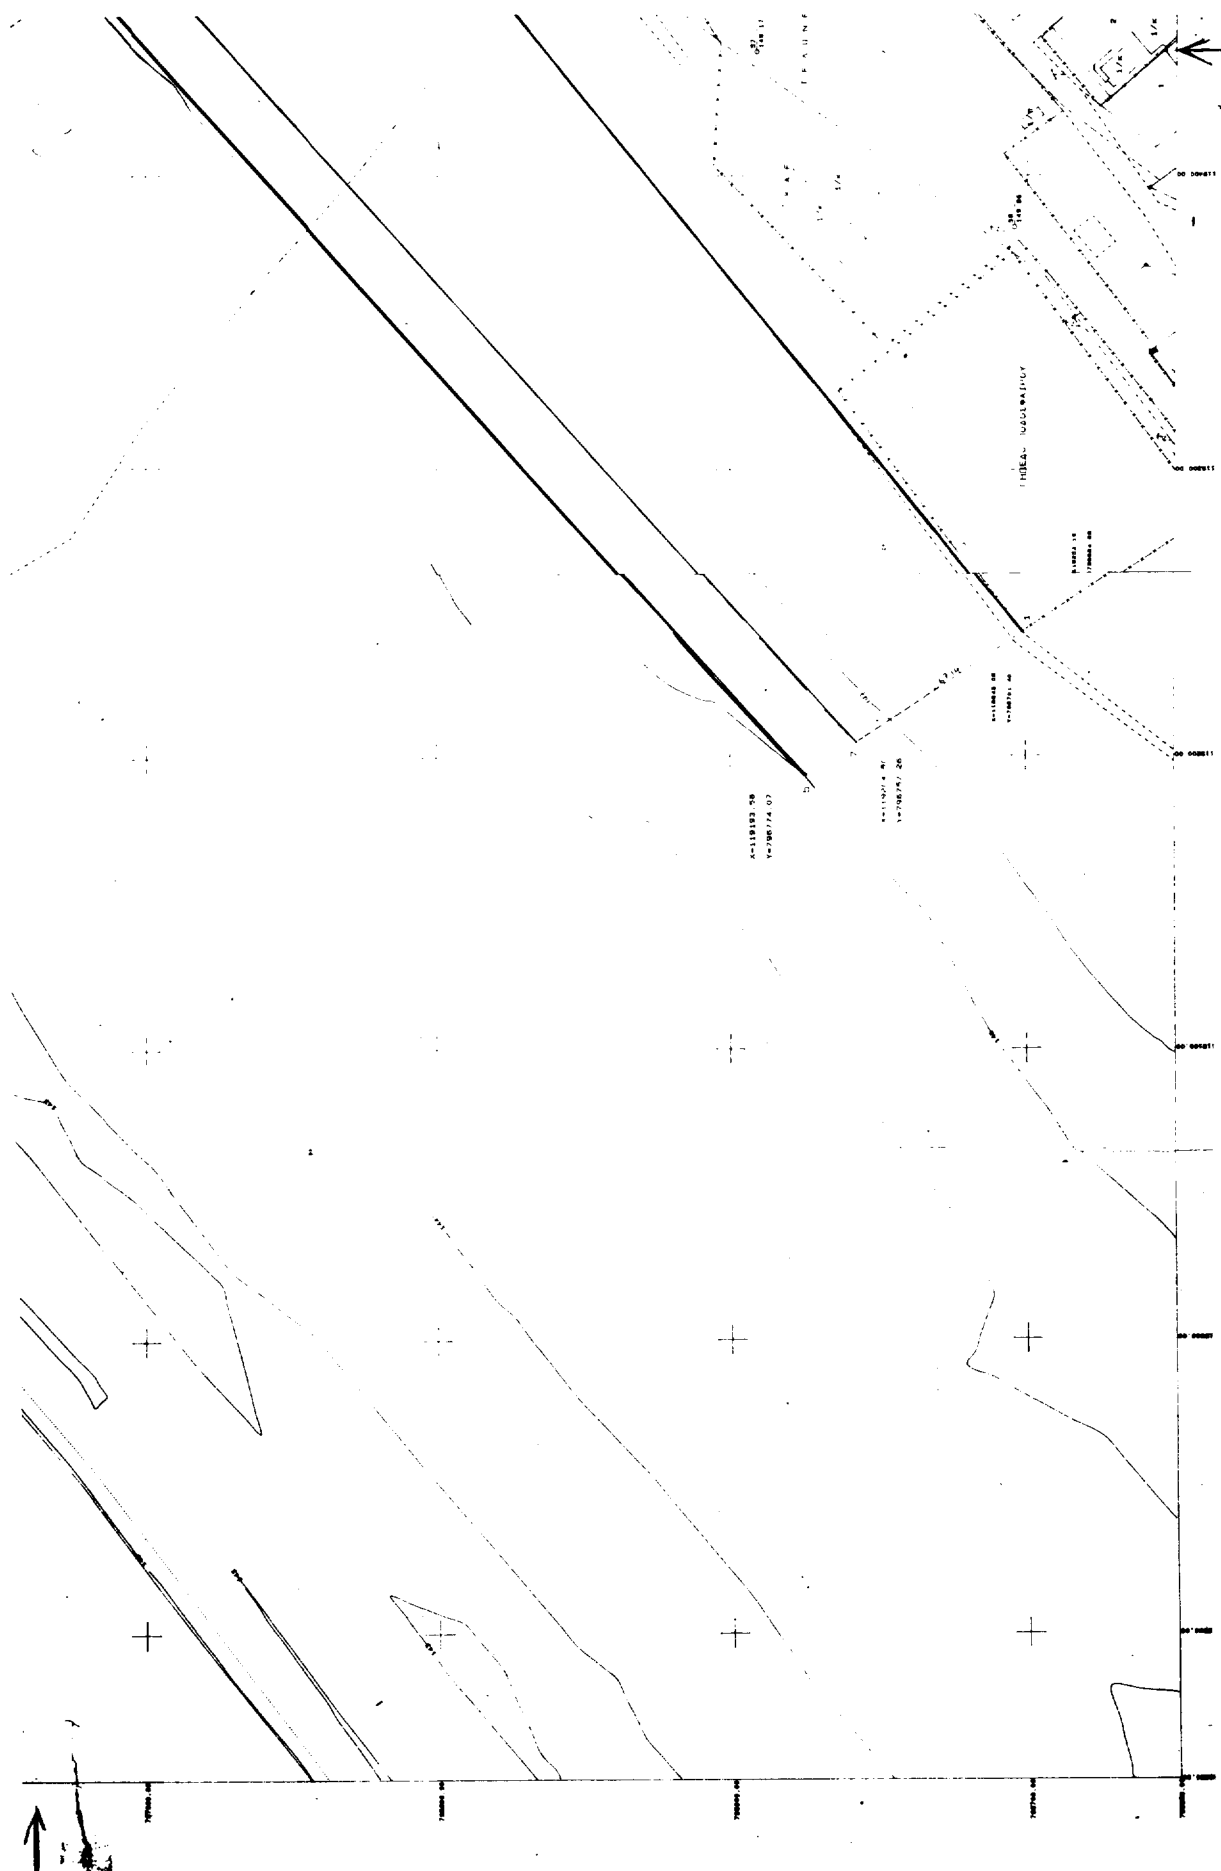

2	11955?,43	[illegible]
3	[illegible]	[illegible]
4	[illegible]	[illegible]
5	[illegible]	[illegible]
6	[illegible],77	[illegible]
7	[illegible]	[illegible]
8	[illegible]	[illegible]

ΟΡΙΟΓΡΑΜΜΗ ΟΧΘΗΣ

ΟΡΙΟΓΡΑΜΜΗ [illegible]

ΟΡΙΟΓΡΑΜΜΗ ΠΑΛΑΙΑΣ ΟΧΘΗΣ

ΟΡΘΟΣ ΑΦΟΣ

ΤΑ ΜΕΛΗ

ΠΑΛΑΙΟΣ Σ. Σ. ΣΤΑΘΜΟΣ

ΣΥΝΤΑΞΑΣ

ΧΡΗΣΤΟΣ ΤΣΕΡΚΕΖΙΔΗΣ
ΕΡΓΟΔΗΓΟΣ ΤΟΠΟΓΡΑΦΟΣ
ΜΕ ΣΥΜΒΑΣΗ ΑΟΡΙΣΤΟΥ ΧΡΟΝΟΥ

ΚΩΝ/ΝΟΣ ΤΕ... ...ΗΣ
ΠΟΛ. ΜΗΧ/ΚΟΣ ...

ΧΡΗΣΤΟΣ ΣΤΕΦΑΝΙΔΗΣ
ΤΟΠΟΓΡΑΦΟΣ ΜΗΧΑΝΙΚΟΣ Α' Β.

ΤΟΠΟΓΡΑΦΙΚΟ

Τ - 1

ΚΛΙΜΑΚΑ 1:1000

ΑΥΓΟΥΣΤΟΣ 1996

ΠΟΛΕΟΔΟΜΙΑ

ΑΠΟΦΑΣΕΙΣ

(2)

Τροποποίηση εγκεκριμένου ρυμοτομικού σχεδίου θέση «Τουραλί» Δήμου Νέας Φιλαδέλφειας.

Η ΝΟΜΑΡΧΗΣ ΑΘΗΝΩΝ

Έχοντας υπόψη:

1. Τις διατάξεις του από 17.7.1923 Ν.Δ/τος και ειδικότερα των άρθρων 8 παρ. 2 και 85Α αυτού, όπως μεταγενέστερα τροποποιήθηκαν και συμπληρώθηκαν περί αναστολής έκδοσης (χορήγησης) οικοδομικών αδειών προκειμένου να τροποποιηθεί το εγκεκριμένο ρυμοτομικό σχέδιο.

2. Τις διατάξεις του Α.Ν. 314/68 (ΦΕΚ 47/Α) όπως μεταγενέστερα τροποποιήθηκαν με το υπ' αρ. 1018/87 Ν.Δ/γμα (ΦΕΚ 220/Α) και με την παρ. 3 του άρθρου 34 του Ν. 1577/85 (210/Α).

3. Τις διατάξεις της παρ. 4 του άρθρου 12 του Ν. 651/77 όπως προστέθηκαν με την παρ. 5 του άρθρου 31 του Ν. 1577/85 (περί ΓΟΚ) και τη νομολογία του ΣτΕ (3544/88) σύμφωνα με τις οποίες δύναται να επιβληθεί αναστολή εκτέλεσης οικοδομικών εργασιών, προκειμένου να τροποποιηθεί το εγκεκριμένο ρυμοτομικό σχέδιο.

4. Τις διατάξεις του υπ' αρ. 183/86 Π.Δτος (ΦΕΚ 70/Α).

5. Τις διατάξεις του Ν. 2218/94 (ΦΕΚ 90/Α) περί 'Ιδρυσης Νομαρχιακής Αυτοδιοίκησης κ.λπ όπως αντικαταστάθηκαν με τον Ν. 2240/94 (ΦΕΚ 1262Β/31.12.97).

6. Τον ισχύοντα Οργανισμό Εσωτερικής Λειτουργίας των Υπηρεσιών της Νομαρχίας Αθηνών (ΦΕΚ 1262Β/31.12.97).

7. Την υπ' αρ. 92/98 απόφαση του Δημοτικού Συμβουλίου Νέας Φιλαδέλφειας.

8. Την υπ' αρ. 3/1/5.3.99 ομόφωνη γνωμοδότηση του ΣΧΟΠ του Κεντρικού Τομέα της Νομαρχίας Αθηνών και την από 5.2.99 εισήγηση της Υπηρεσίας, αποφασίζουμε:

Άρθρο 1

Εγκρίνεται η τροποποίηση του εγκεκριμένου ρυμοτομικού σχεδίου Ν. Φιλαδέλφειας στη θέση «Τουραλί» με τον χαρακτηρισμό ως πεζοδρόμων των τμημάτων των δρόμων.

Α) μεταξύ των ΟΤ 501 και 502 και

Β) μεταξύ του ΟΤ 271 και του χώρου κοινοχρήστου πρασίνου (συνέχεια των δρόμων Αριστοφάνους και Ομολογητών) όπως φαίνεται στο συνημμένο τοπογραφικό διάγραμμα.

Άρθρο 2

Από τις διατάξεις αυτής της απόφασης δεν προκαλείται δαπάνη σε βάρος του κρατικού προϋπολογισμού και του προϋπολογισμού του Δήμου Νέας Φιλαδέλφειας (άρθρο 27 του Ν. 2081/1992).


Άρθρο 3

Η ισχύς αυτής της απόφασης αρχίζει από την ημερομηνία δημοσίευσής της στην Εφημερίδα της Κυβέρνησης.

Η παρούσα να δημοσιευθεί στην Εφημερίδα της Κυβερνήσεως.

Αθήνα, 24 Μαΐου 1999

Η Νομάρχης
ΕΛΕΝΗ ΜΠΕΣΜΠΕΑ

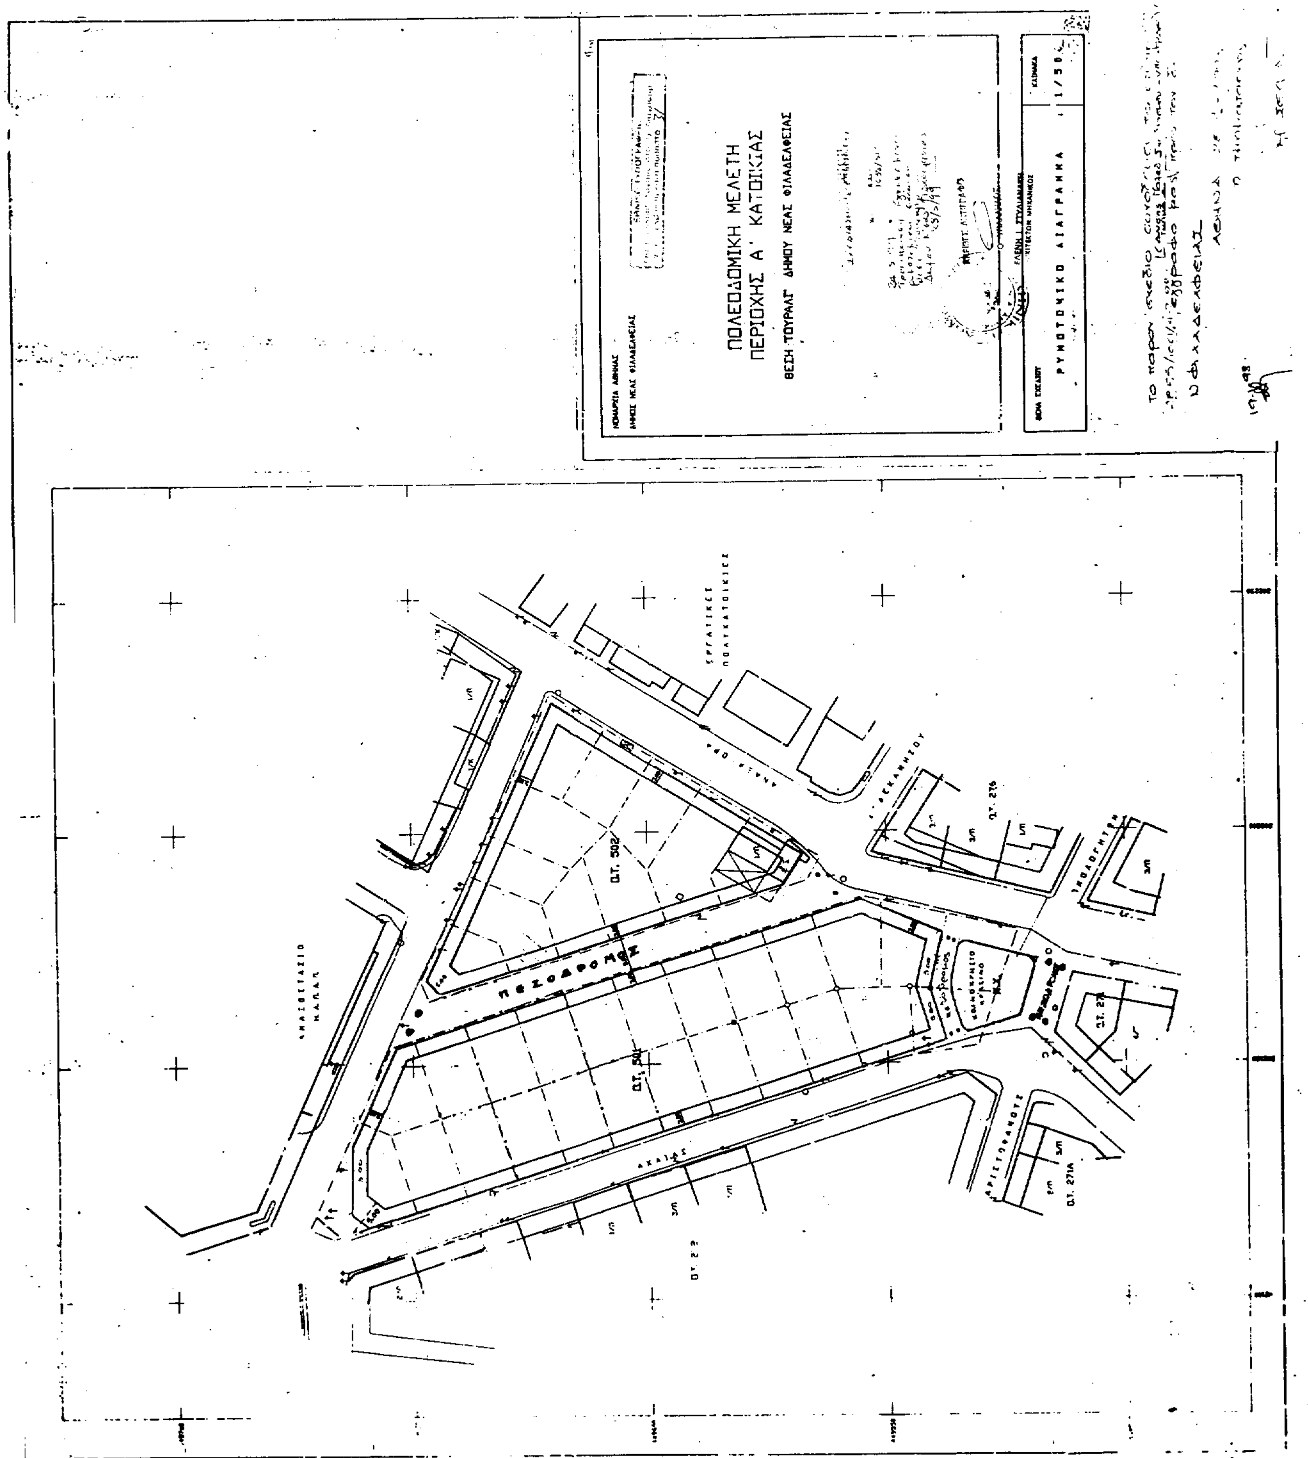

ΝΟΜΑΡΧΙΑ ΑΘΗΝΑΣ
ΔΗΜΟΣ ΝΕΑΣ ΦΙΛΑΔΕΛΦΕΙΑΣ
ΠΟΛΕΟΔΟΜΙΚΗ ΜΕΛΕΤΗ
ΠΕΡΙΟΧΗΣ Α' ΚΑΤΟΙΚΙΑΣ
ΘΕΣΗ 'ΤΟΥΡΑΛ' ΔΗΜΟΥ ΝΕΑΣ ΦΙΛΑΔΕΛΦΕΙΑΣ
ΡΥΜΟΤΟΜΙΚΟ ΔΙΑΓΡΑΜΜΑ
ΚΛΙΜΑΚΑ
1/500
Ο.Τ. 502
Ο.Τ. 501
ΠΕΖΟΔΡΟΜΟΣ
ΑΧΑΙΑΣ